

PRATEATO HYBRID

N.º No.	PISO story	TIPOLOGIA typology	ÁREA INT (m²) interior area	JARDIM (m²) garden	TERRAÇO(m²) terrace	BOX (m²) box
11	-1/0/1/2	T5+1	299,64	27,67	10,45	38,48

11 ÁREA PRIVATIVA 376,24m²

11 private area 376,24m²

(*) Área bruta /Gross area

PRINCIPAIS CARACTERÍSTICAS:

- Jardim
- Sala multi-usos
- Terraço
- Sala de estar e jantar
- Cozinha equipada
- 5 Quartos
- Armários integrados
- 6 WC's equipados
- Ar Condicionado
- Arrumos
- Box de estacionamento
- Elevador privado

MAIN FEATURES:



- Garden
- Multi purpose room
- Terrace
- Living and dining room
- Equiped kitchen
- 5 Bedrooms
- Integrated cabinets
- 6 Equiped bathroom
- AC
- Storage
- Private parking
- Private lift



www.prateato.pt

FFA Real Estate

TEKSTUDIO ARQUITECTOS

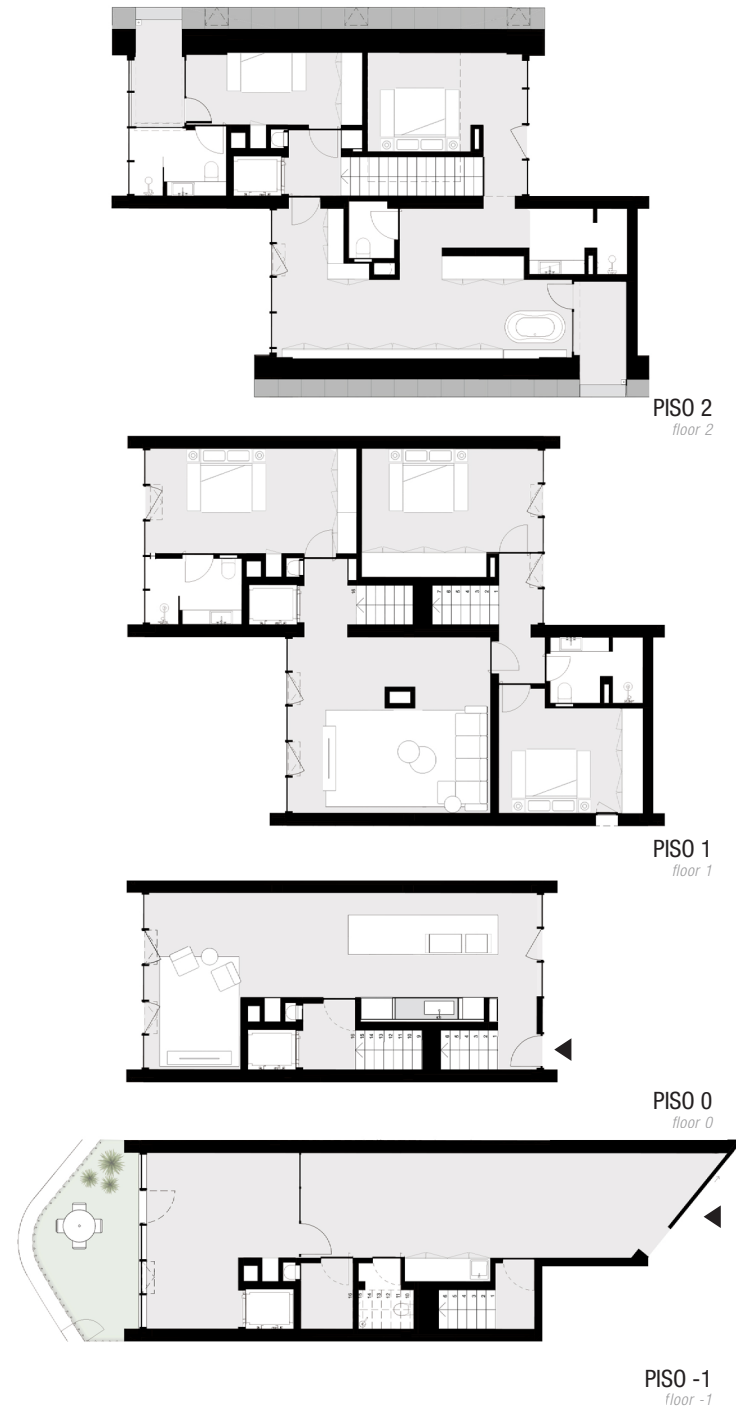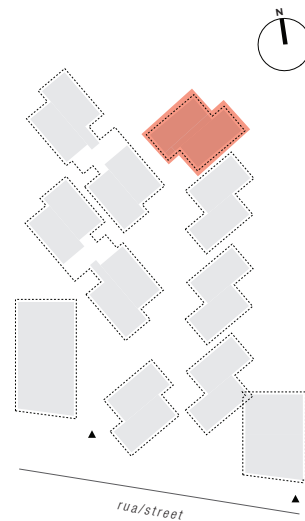

Esta informação é meramente indicativa e poderá, por motivos técnicos, comerciais ou legais, sofrer alterações sem aviso prévio, pelo que não tem carácter contratual.
This information is indicative and non-binding contractually. It may change without prior notice for technical, commercial or legal reasons.

Sem escala.
Without scale.
Mobiliário não incluído.
Furniture not included.